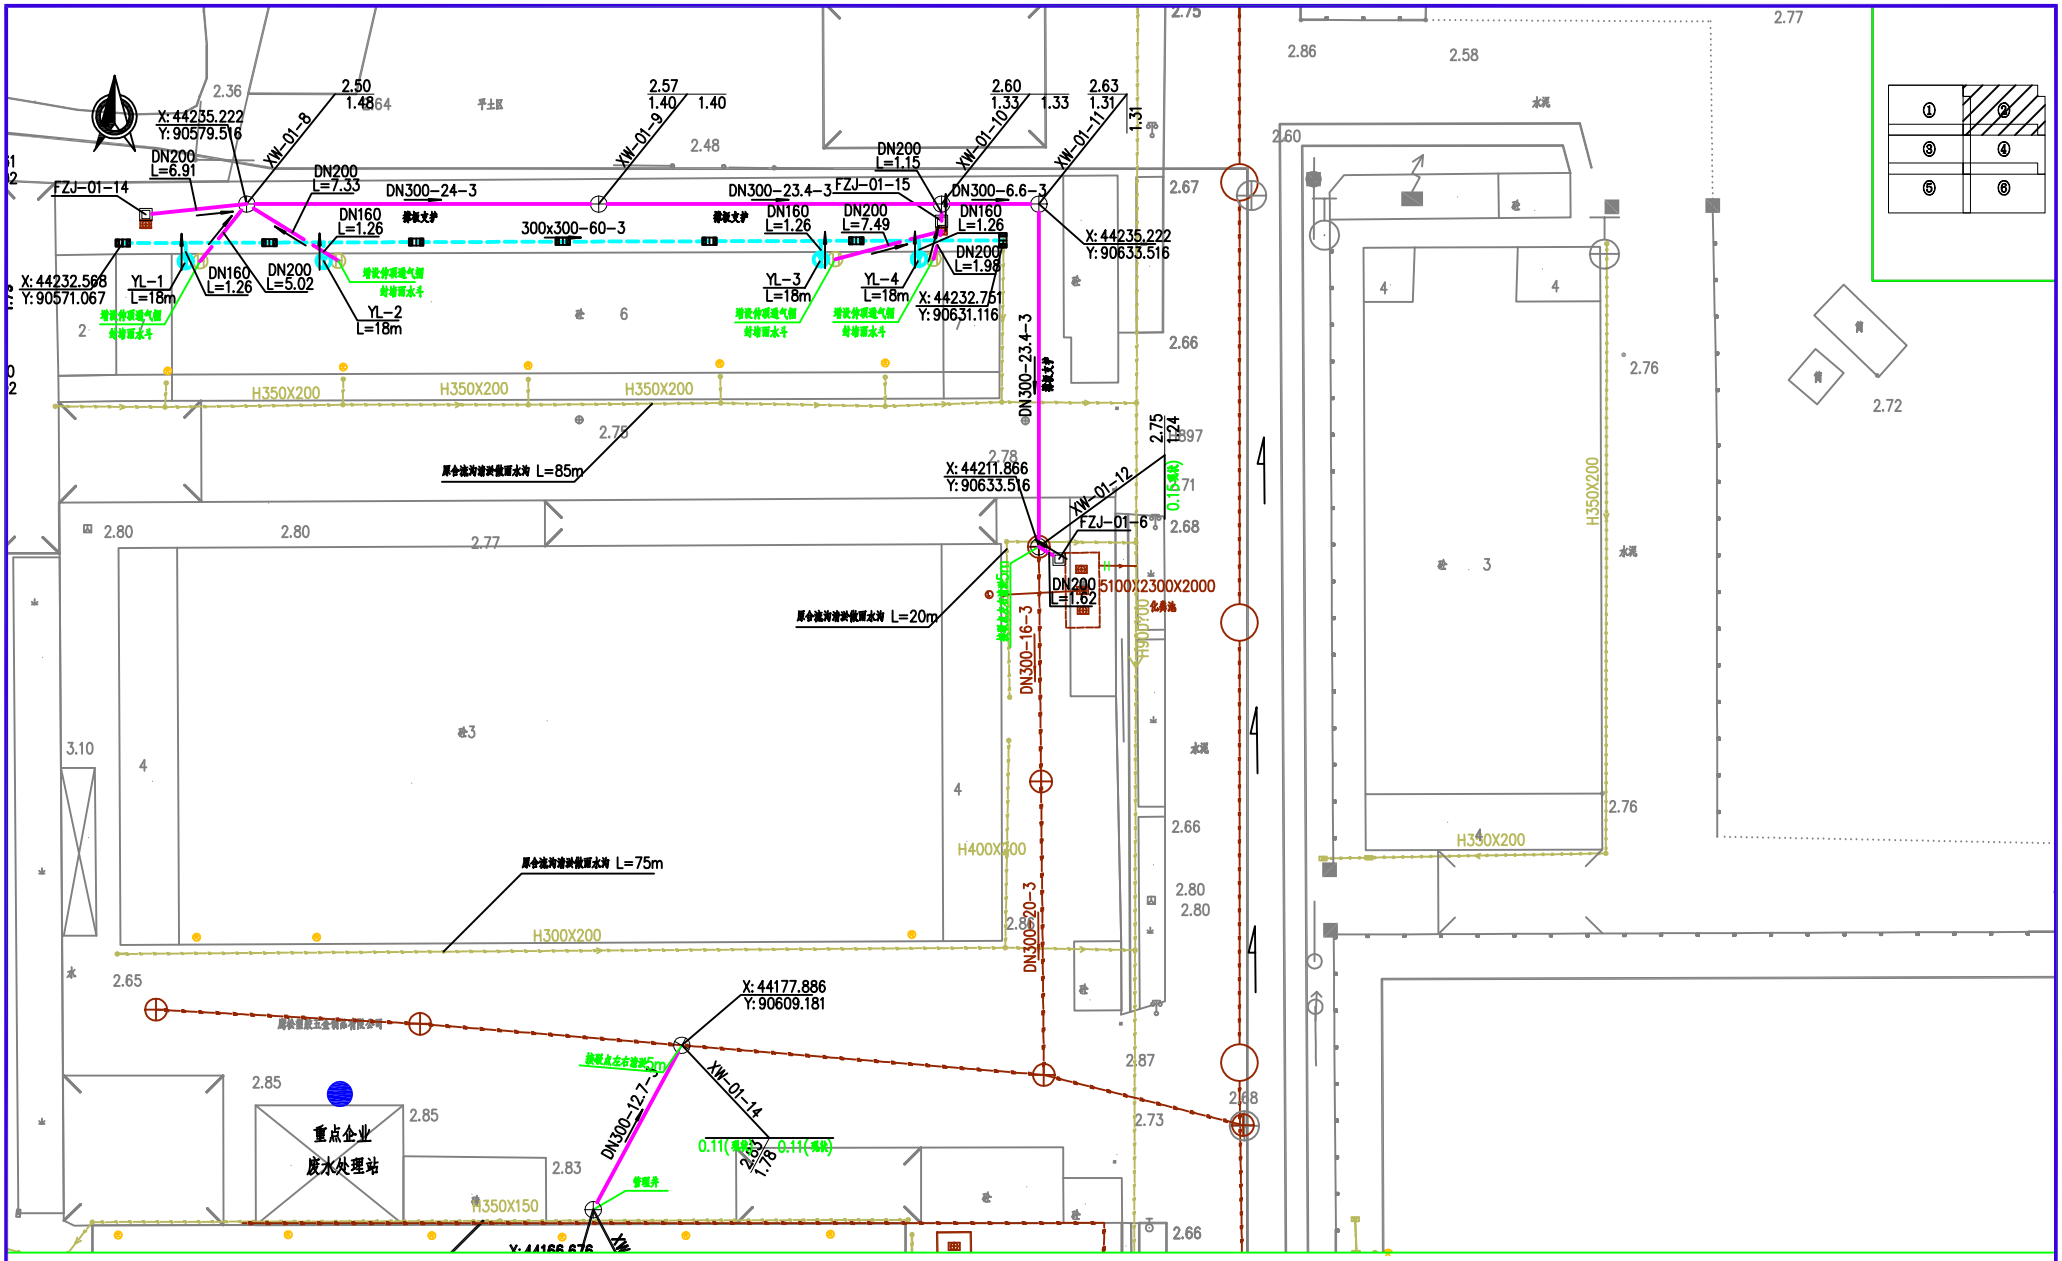
X:44235.222
Y:90579.516
XW-01-8
DN200 L=6.91
FZJ-01-14
DN200 L=7.33
DN300-24-3
XW-01-9
DN300-23.4-3
FZJ-01-15
DN300-6.6-3
XW-01-10
XW-01-11
DN200 L=1.15
DN160 L=1.26
DN200 L=7.49
DN200 L=1.98
X:44235.222
Y:90633.516
X:44232.568
Y:90571.067
YL-1 L=18m
DN160 L=1.26
DN200 L=5.02
YL-2 L=18m
300x300-60-3
YL-3 L=18m
YL-4 L=18m
X:44232.761
Y:90631.116
H350X200
DN300-23.4-3
原合流污水检修井
原合流污水检修井
原合流污水检修井